


**Жилищна сграда,
УПИ I-64, кв.32, м-н 24, гр.Варна
фасада Запад блок 1
М 1:100**

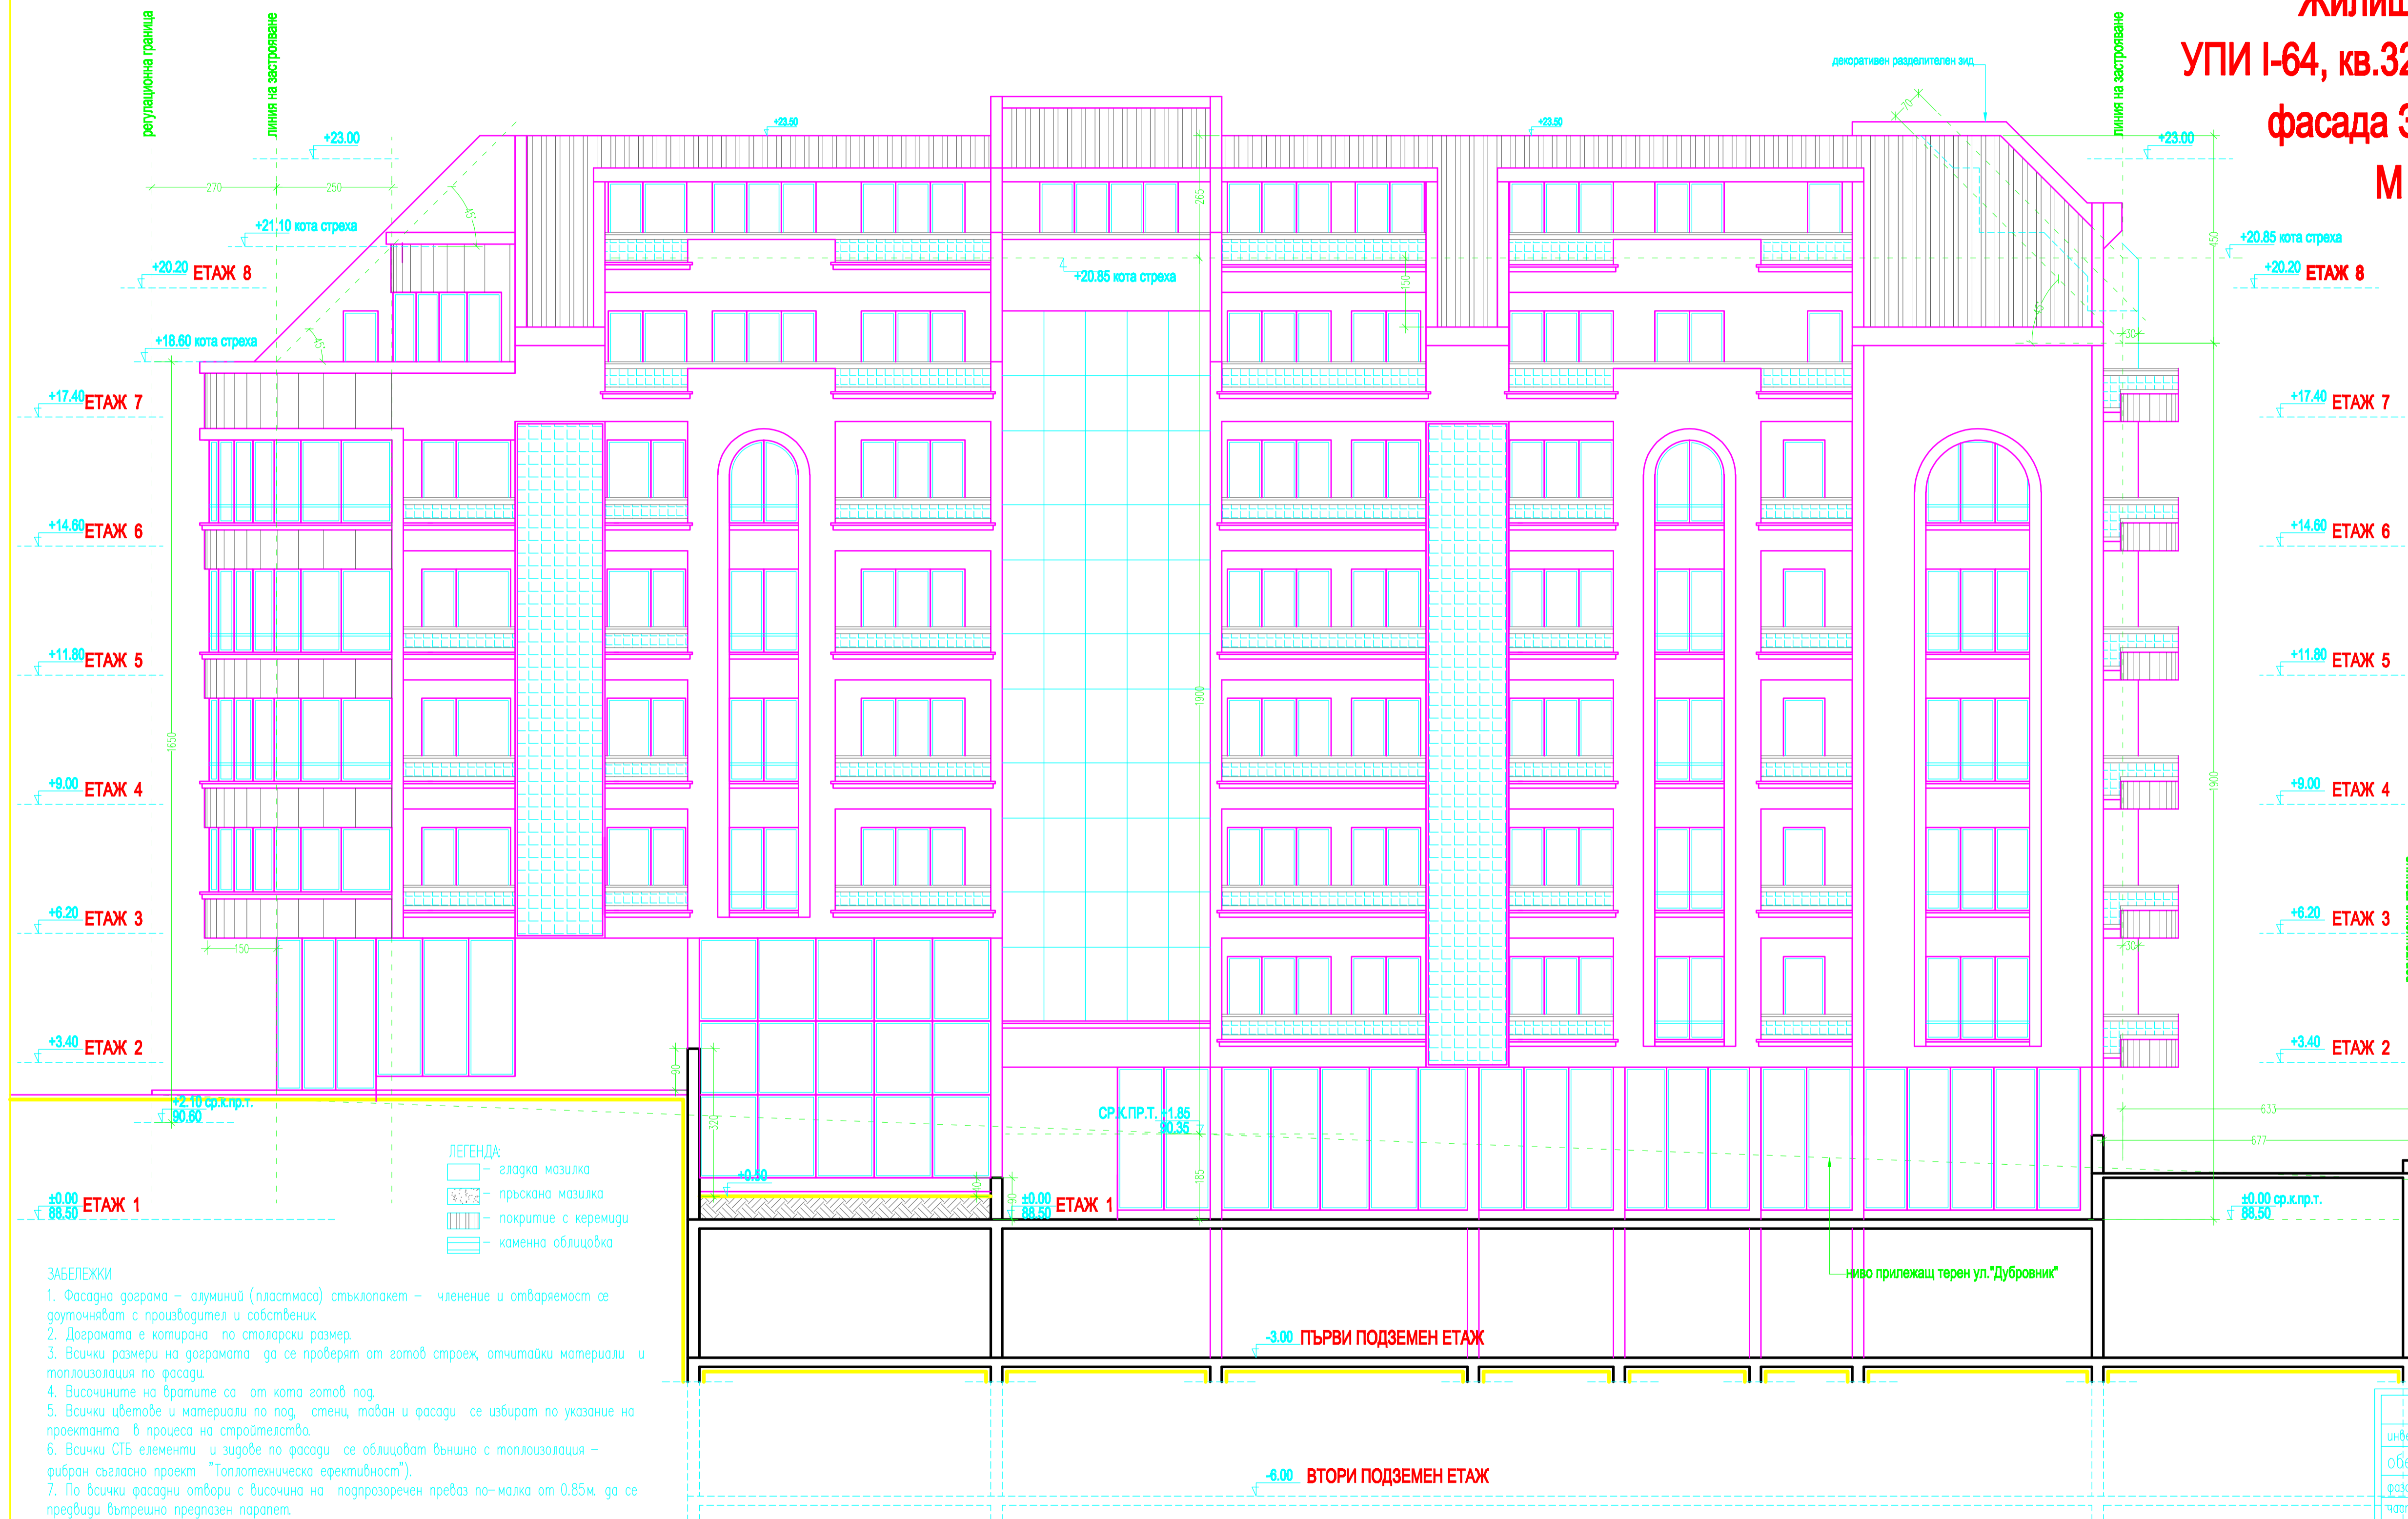

"ЕКО-Проект" ЕООД		
инвеститор: "Албена 2000-СИ" ЕООД		
Обект:	Жилищна сграда	
фасада:	УПИ I-64, кв.32, м-н 24, гр.Варна	
тип:	Технически проект	
вид:	архитектура	М 1:100
чертеж:	фасада Запад блок 1	лист
проектант:	арх. Бр. Карагьоргиев	
начертал:	А. Иванов	